

4130 Boul. Thimens


Saint-Laurent, QC

CARACTÉRISTIQUES

- 2 184 pi. ca.
- espace bureau de 1 592 pi. ca.
- avec quais de chargement

FEATURES

- 2 184 sq. ft.
- office space of 1 592 sq. ft.
- with loading docks

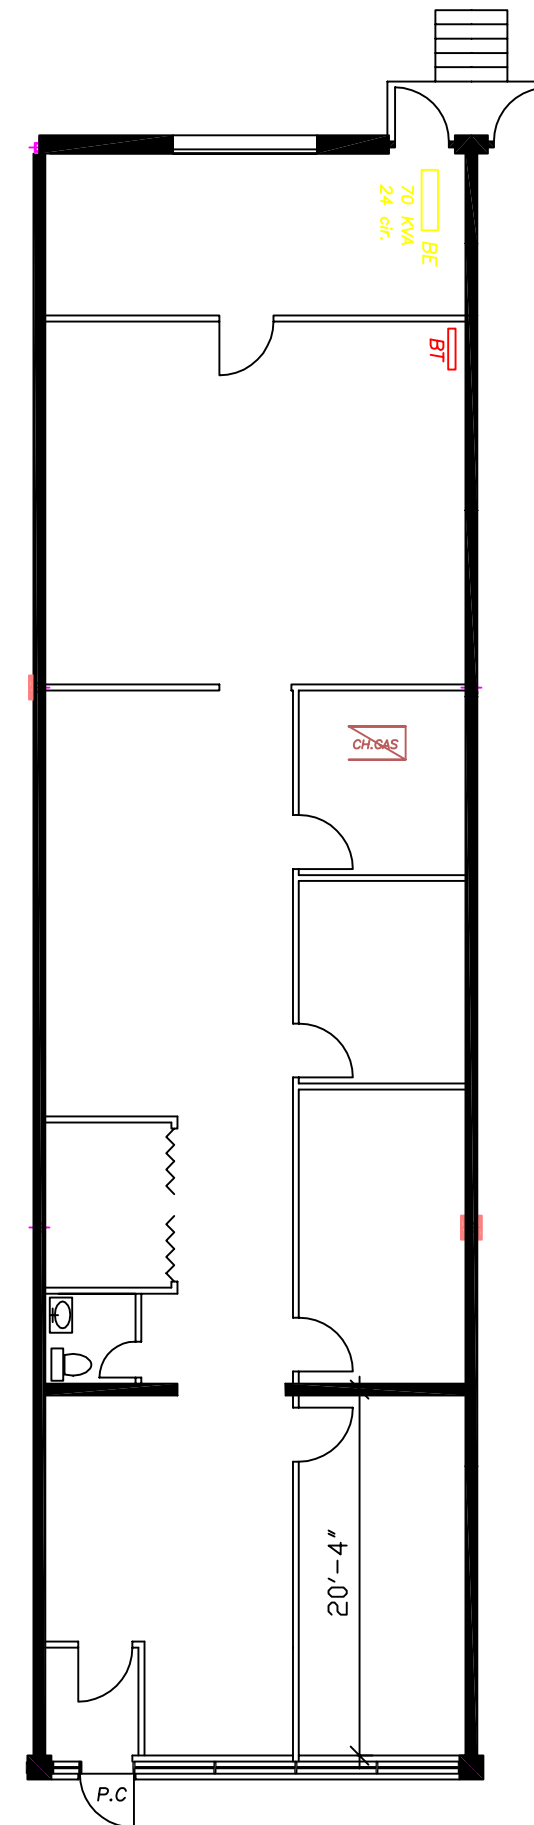

BRASSWATER

PIERRE PAQUETTE

Directeur location et opérations

Tel : 514-570-2557

Courriel : ppaquette@brasswater.ca