

9623 Rue Clément

LaSalle, QC




BRASSWATER

CARACTÉRISTIQUES

- 3 750 pi. ca.
- espace bureau de 2 500 pi. ca.
- mezzanine de 1 250 pi. ca.
- avec quai de chargement

FEATURES

- 3 750 sq. ft.
- office space of 2 500 sq. ft.
- mezzanine of 1 250 sq. ft.
- with loading dock

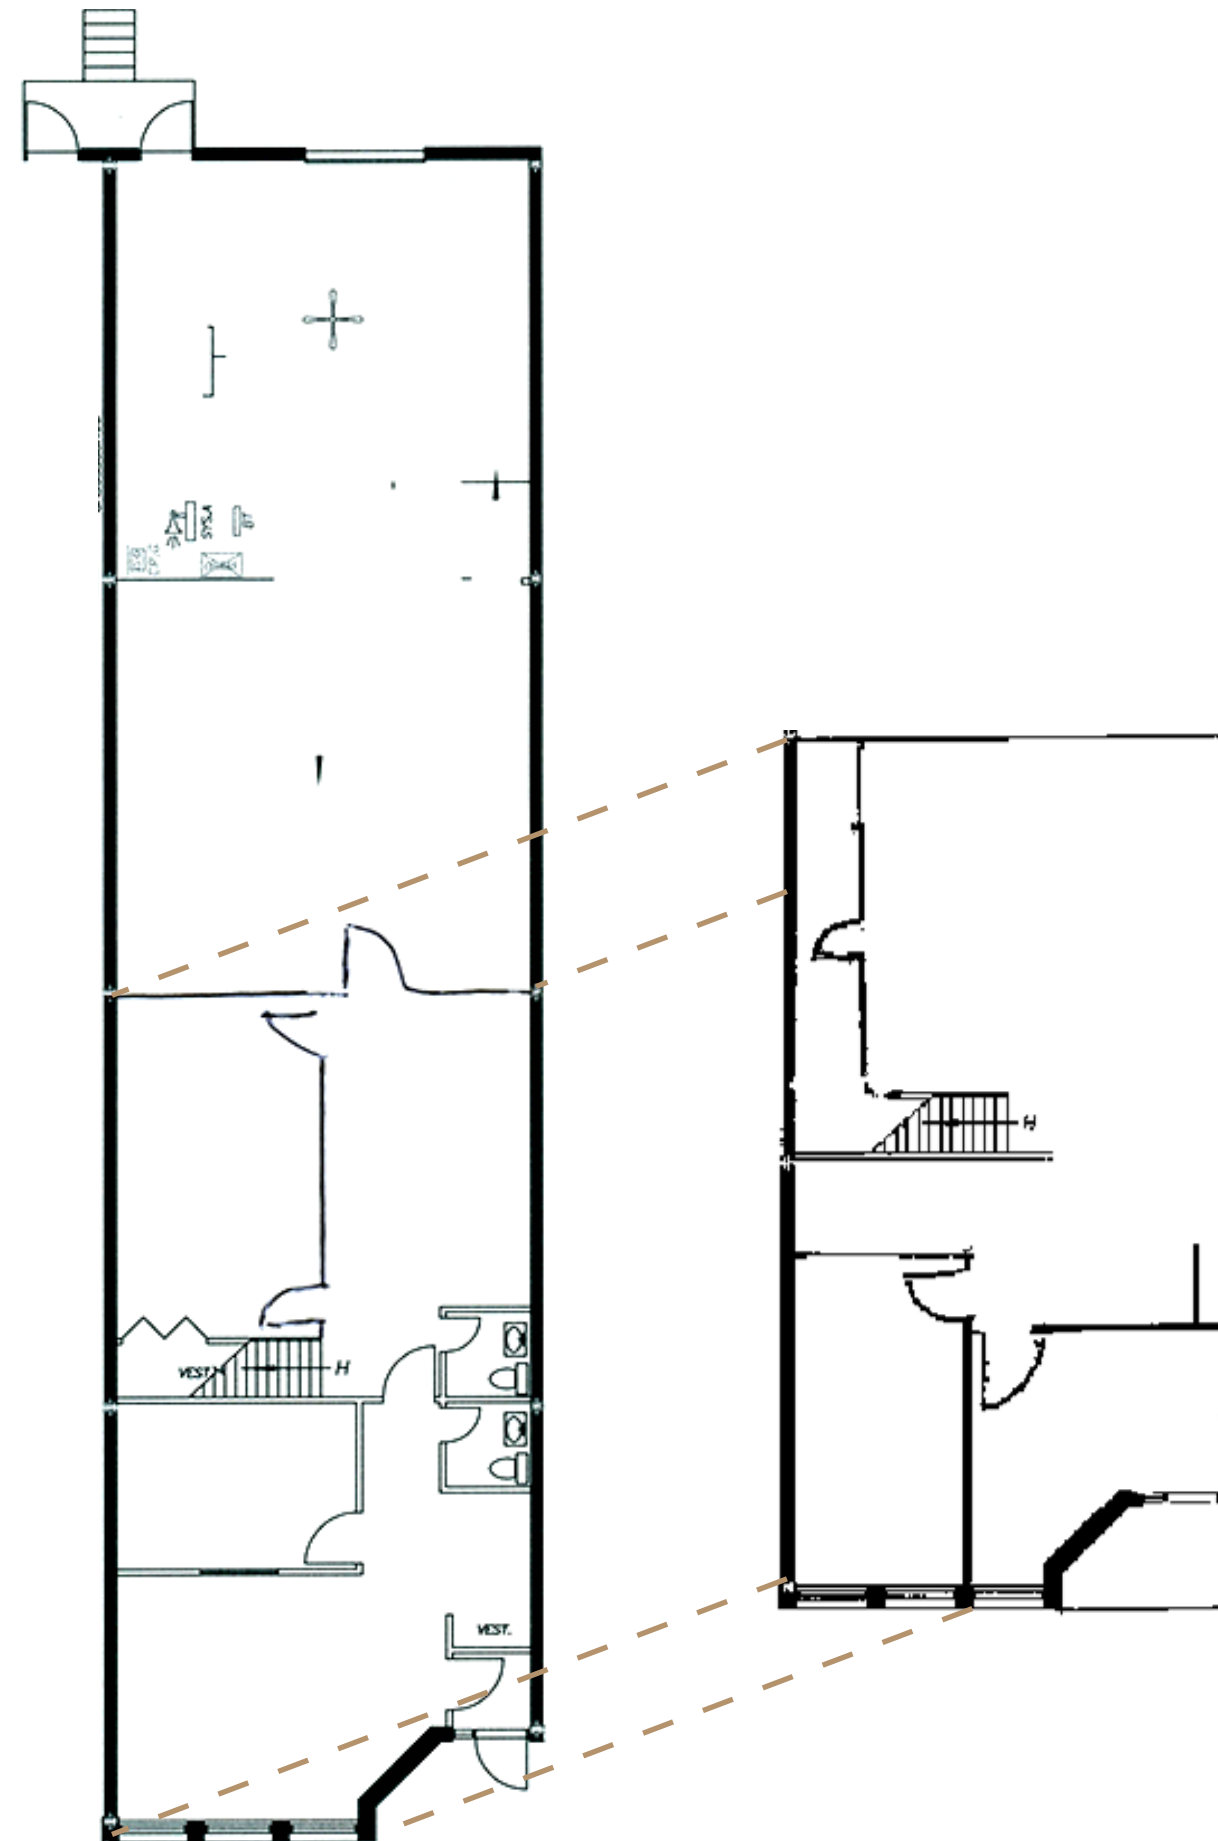

PIERRE PAQUETTE

Directeur location et opérations

Tel : 514-570-2557

Courriel : ppaquette@brasswater.ca