

1445 Rue Tees

Saint-Laurent, QC

CARACTÉRISTIQUES

- 7 290 pi. ca.
- espace de bureau de 2 920 pi. ca.
- avec quai de chargement
- espace divisible

FEATURES


- 7 290 sq. ft.
- office space of 2 920 sq. ft.
- with loading docks
- divisible space

PIERRE PAQUETTE

Directeur location et opérations

Tel : 514-570-2557

Courriel : ppaquette@brasswater.ca

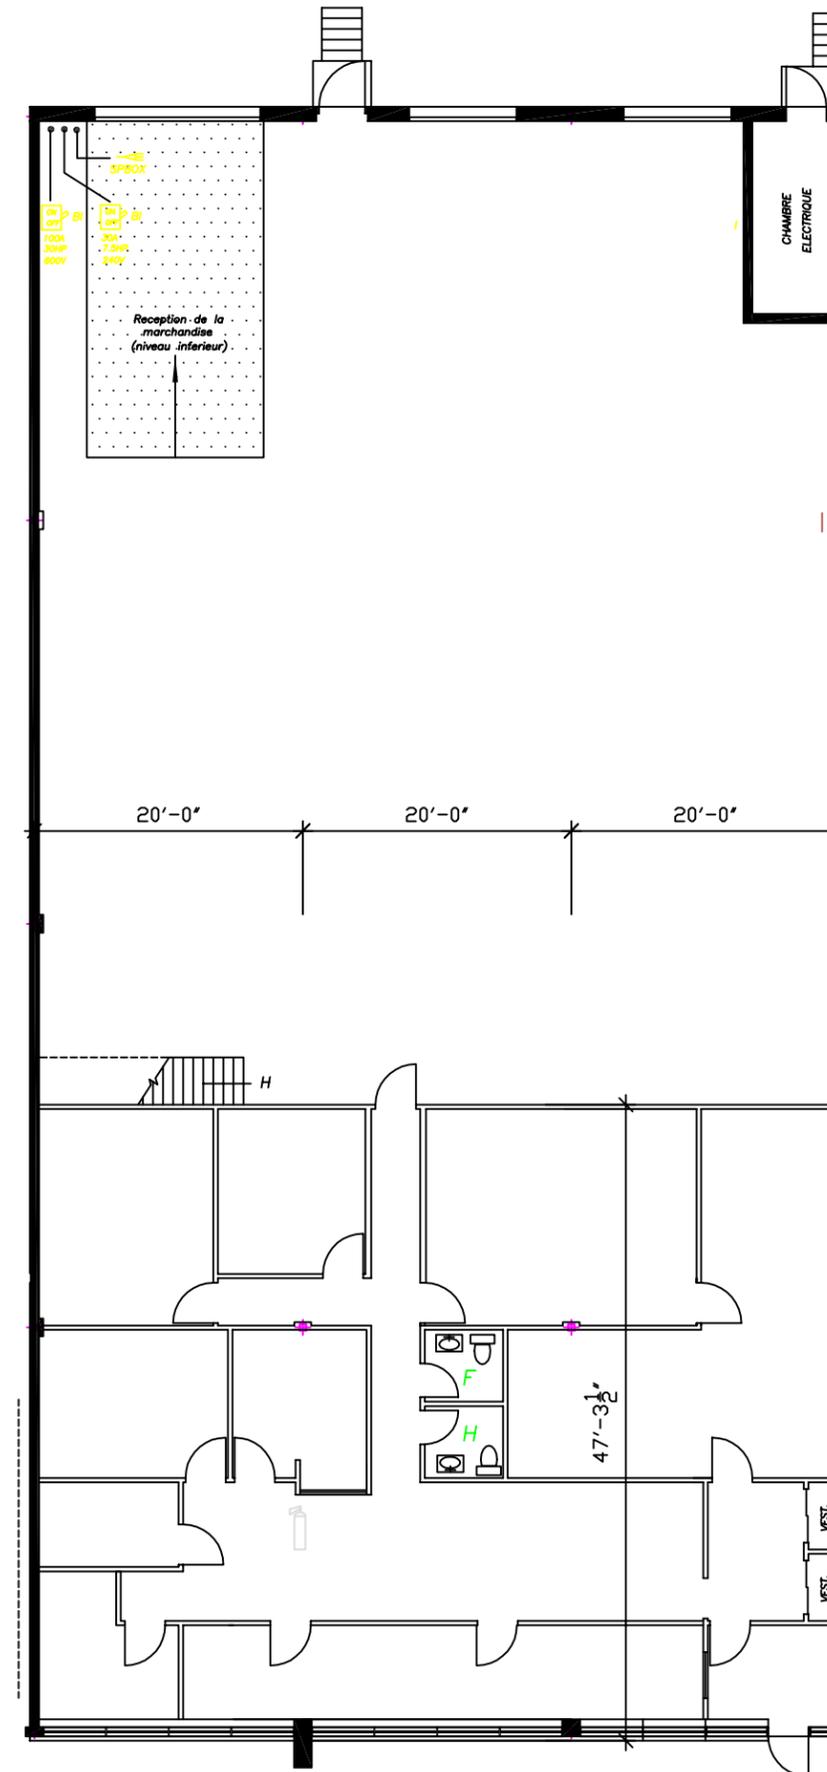

BRASSWATER