

# 1150 Rue Bégin

Saint-Laurent, QC




BRASSWATER

## CARACTÉRISTIQUES

- 4 500 pi. ca.
- espace de bureau de 375 pi. ca.
- avec quai de chargement

## FEATURES

- 4 500 sq. ft.
- office space of 375 sq. ft.
- with loading dock

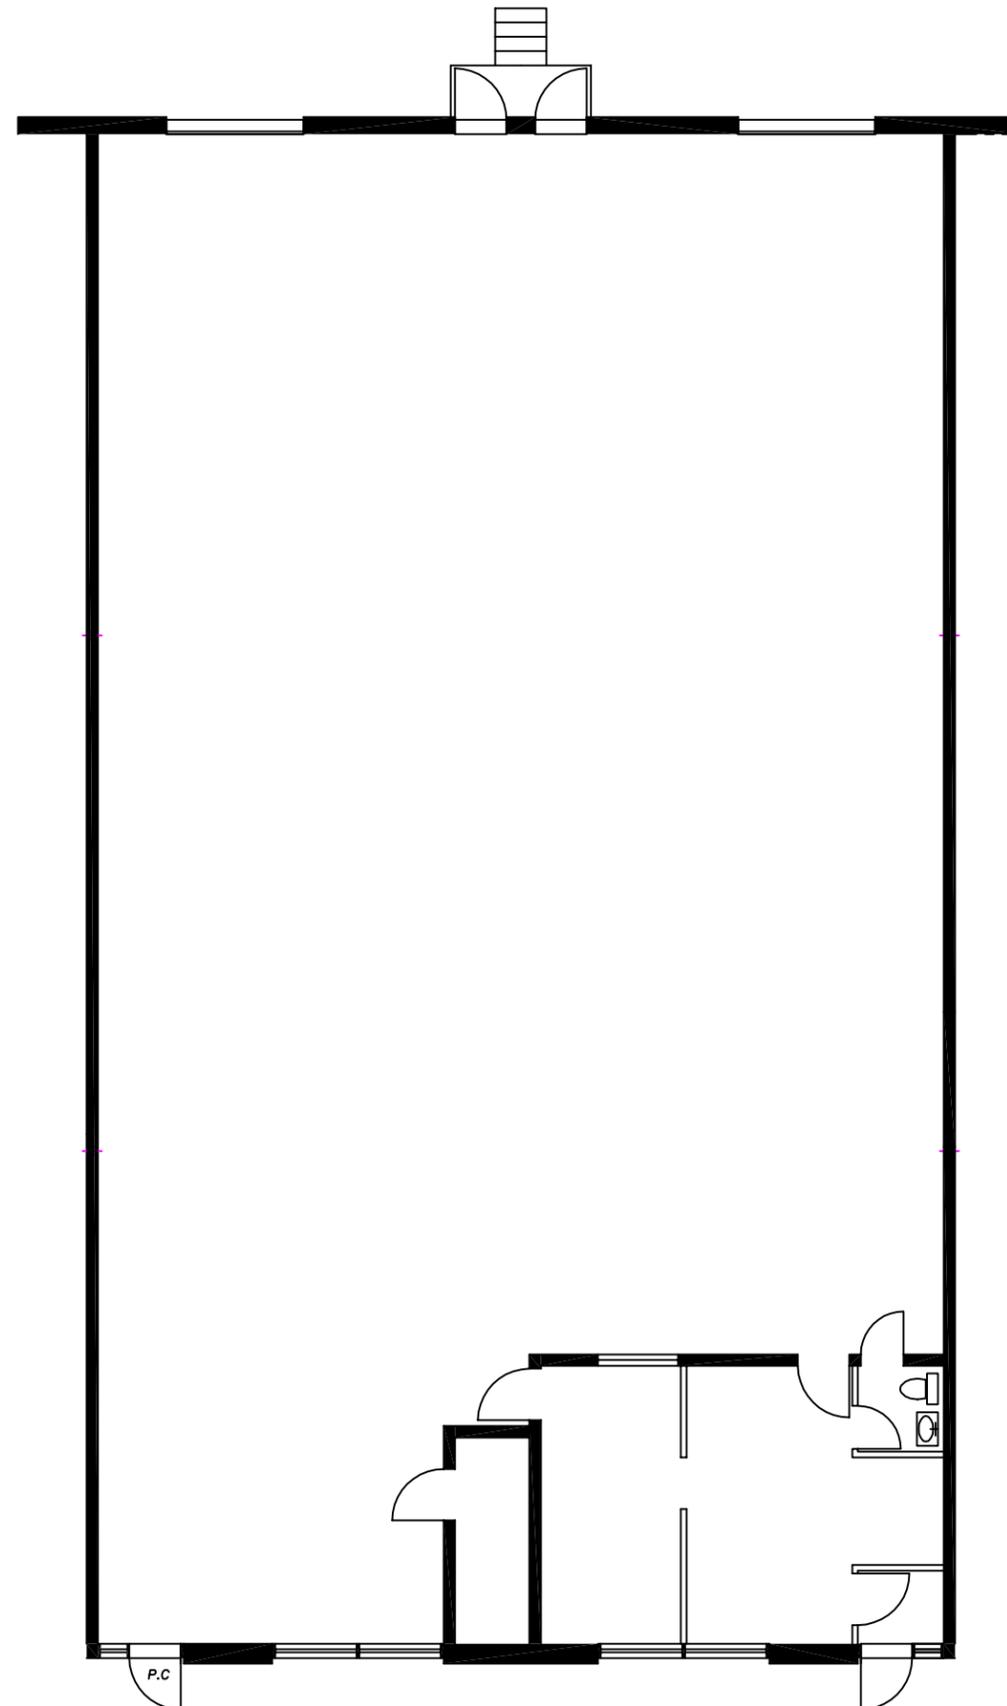

### PIERRE PAQUETTE

Directeur location et opérations

Tel : 514-570-2557

Courriel : ppaquette@brasswater.ca