

4211 Rue Garand

Saint-Laurent, QC




CARACTÉRISTIQUES

- 2 184 pi. ca.
- espace de bureau de 1 184 pi. ca.
- avec quai de chargement

FEATURES

- 2 184 sq. ft.
- office space of 1 184 sq. ft.
- with loading docks

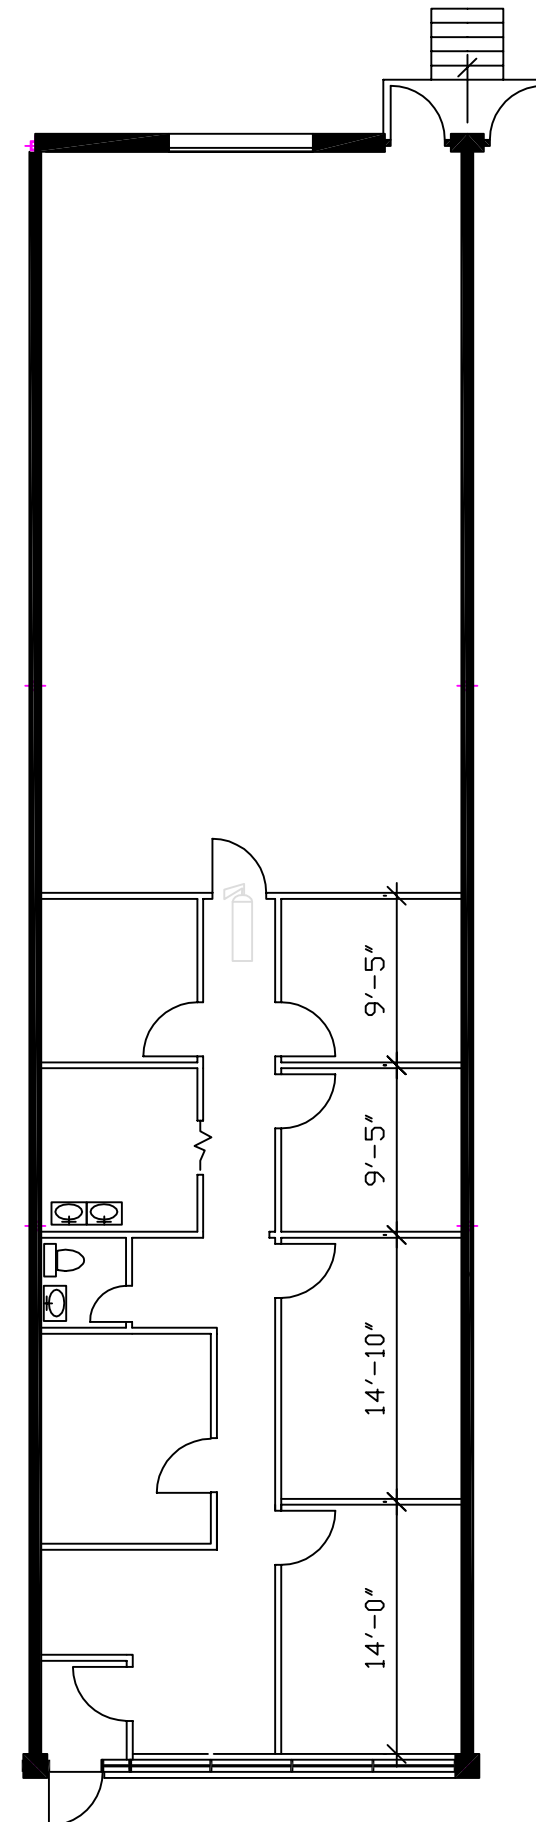

PIERRE PAQUETTE

Directeur location et opérations

Tel : 514-570-2557

Courriel : ppaquette@brasswater.ca