

**4251 Rue Garand**

Saint-Laurent, QC




BRASSWATER

## **CARACTÉRISTIQUES**

- 4 368 pi. ca.
- espace de bureau de 1 000 pi. ca.
- avec quai de chargement
- espace divisible

## **FEATURES**

- 4 368 sq. ft.
- office space of 1 000 sq. ft.
- with loading docks
- divisible space

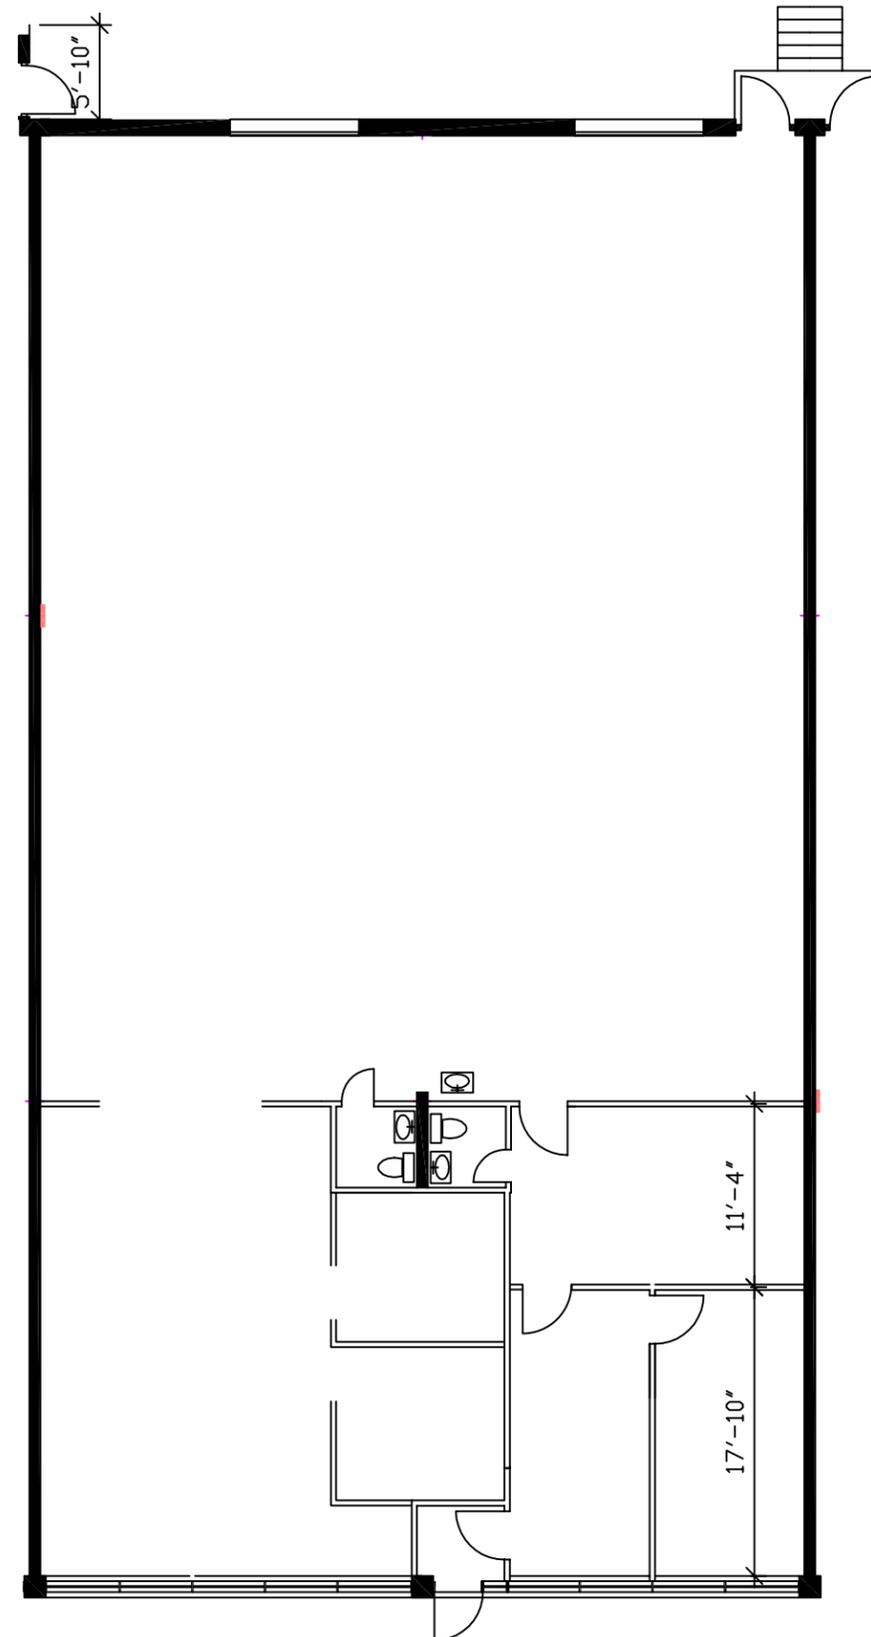

**PIERRE PAQUETTE**

Directeur location et opérations

Tel : 514-570-2557

Courriel : ppaquette@brasswater.ca