

# 1435 Rue Tees

Saint-Laurent, QC




## CARACTÉRISTIQUES

- 2 430 pi. ca.
- espace de bureau de 400 pi. ca.
- avec quai de chargement

## FEATURES

- 2 430 sq. ft.
- office space of 400 sq. ft.
- with loading dock

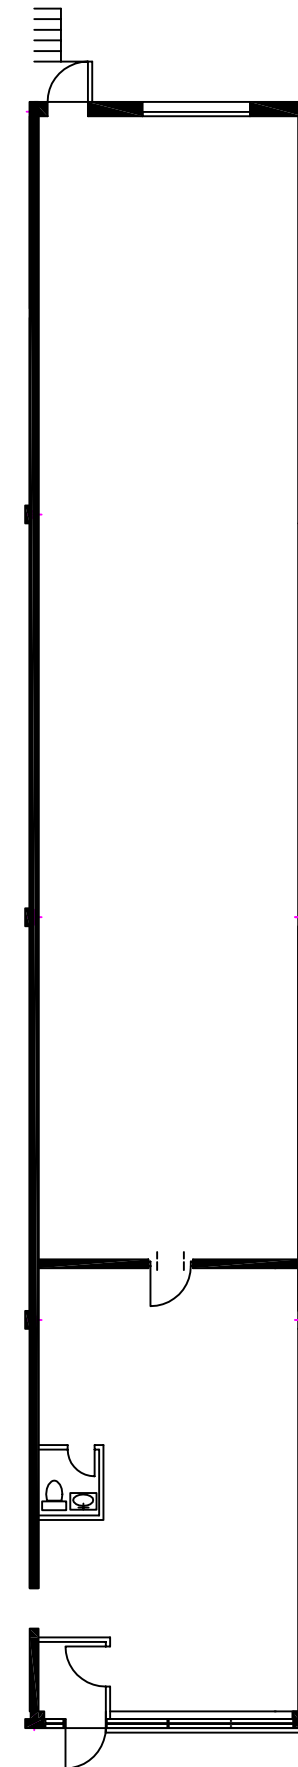

### PIERRE PAQUETTE

Directeur location et opérations

Tel : 514-570-2557

Courriel : ppaquette@brasswater.ca