

**4291 Rue Garand**

Saint-Laurent, QC




BRASSWATER

## **CARACTÉRISTIQUES**

- 2 784 pi. ca.
- avec espace de bureau
- mezzanine de 600 pi. ca.
- avec quai de chargement

## **FEATURES**

- 2 784 sq. ft.
- with office space
- mezzanine of 600 sq. ft.
- with loading docks

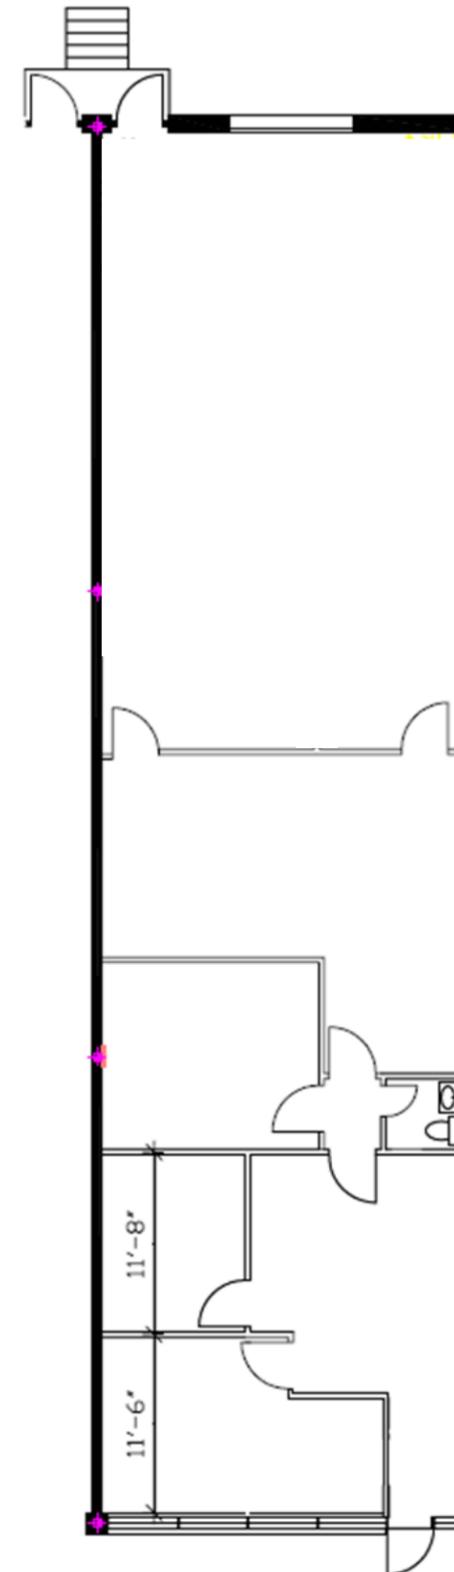

**PIERRE PAQUETTE**

Directeur location et opérations

Tel : 514-570-2557

Courriel : ppaquette@brasswater.ca