

2309 Rue Guénette

Saint-Laurent, QC




BRASSWATER

CARACTÉRISTIQUES

- 3 250 pi. ca.
- espace de bureau de 1 200 pi. ca.
- mezzanine de 750 pi. ca.
- avec quai de chargement

FEATURES

- 3 250 sq. ft.
- office space of 1 200 sq. ft.
- mezzanine of 750 sq. ft.
- with loading docks

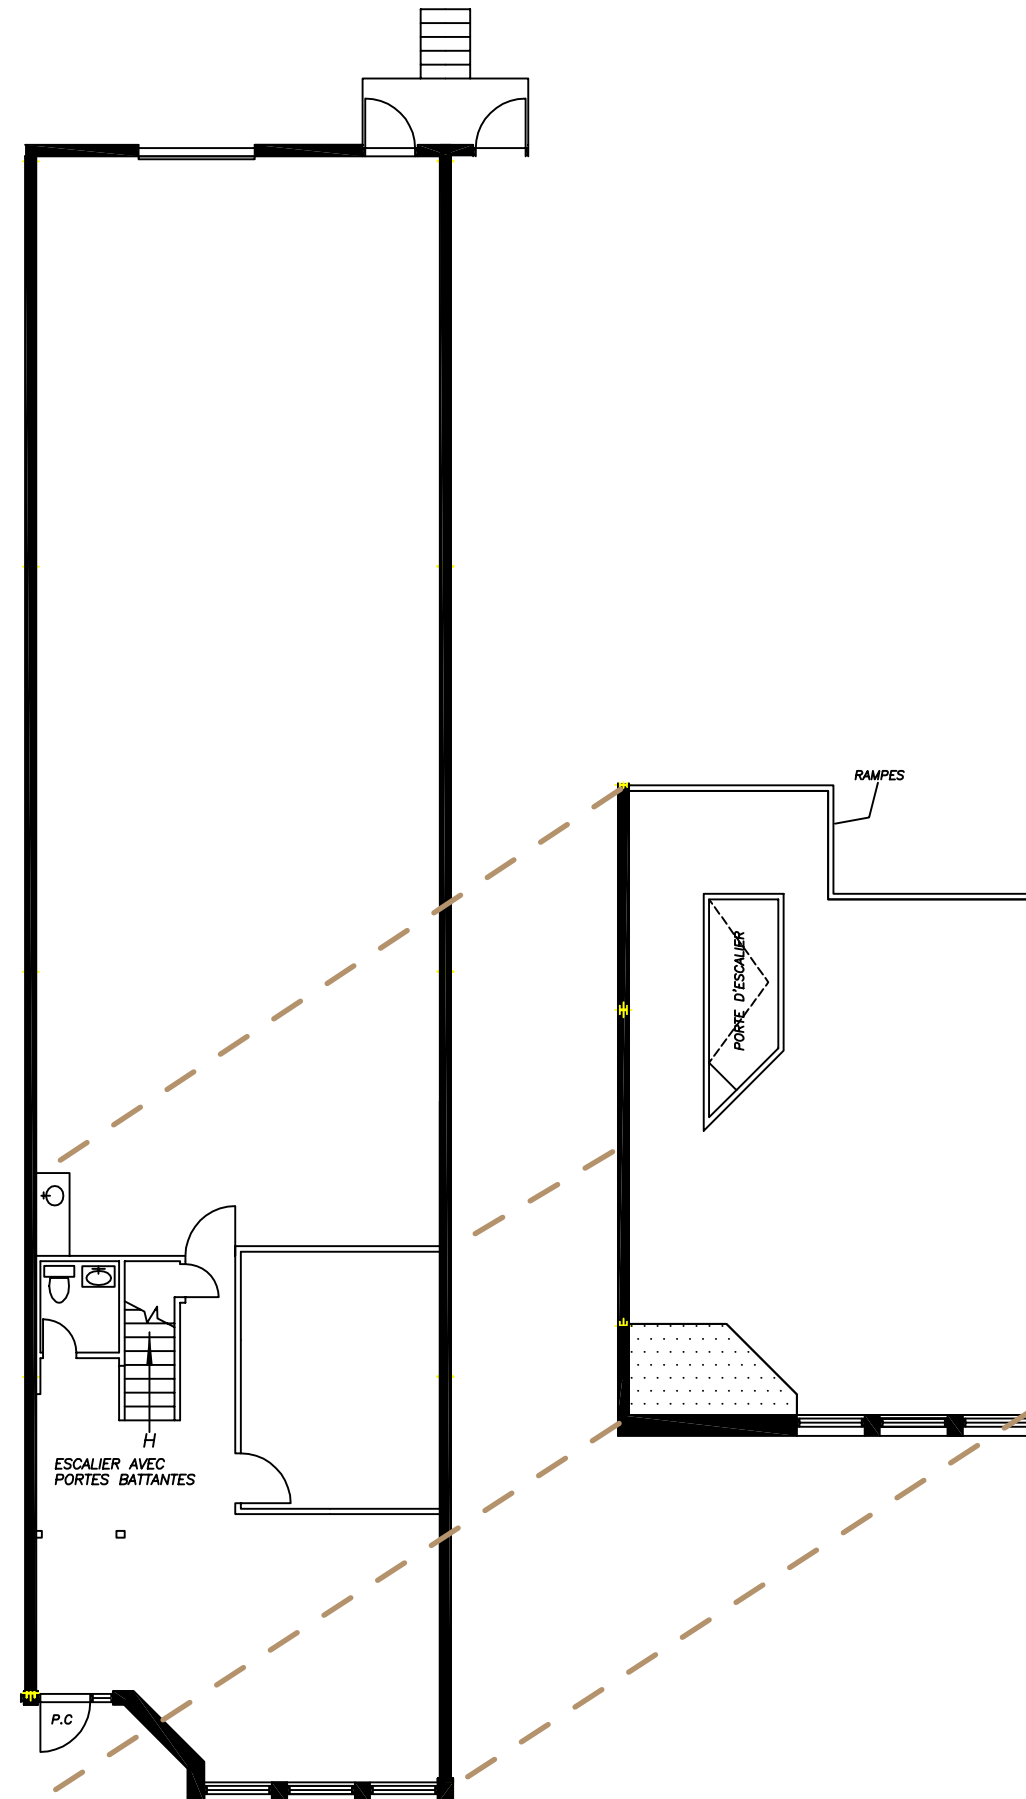

PIERRE PAQUETTE

Directeur location et opérations

Tel : 514-570-2557

Courriel : ppaquette@brasswater.ca